


blaugelb Protect

Befestigungspunkte im Blendrahmen
nach ETB - Richtlinie (3x C2)

6tlg. mit 2x Setzpfosten und festem Unterlicht,
bodentiefe Element mit blaugelb Sockeldämmprofil

Ansicht

ME | M | 02380 | M 1:___

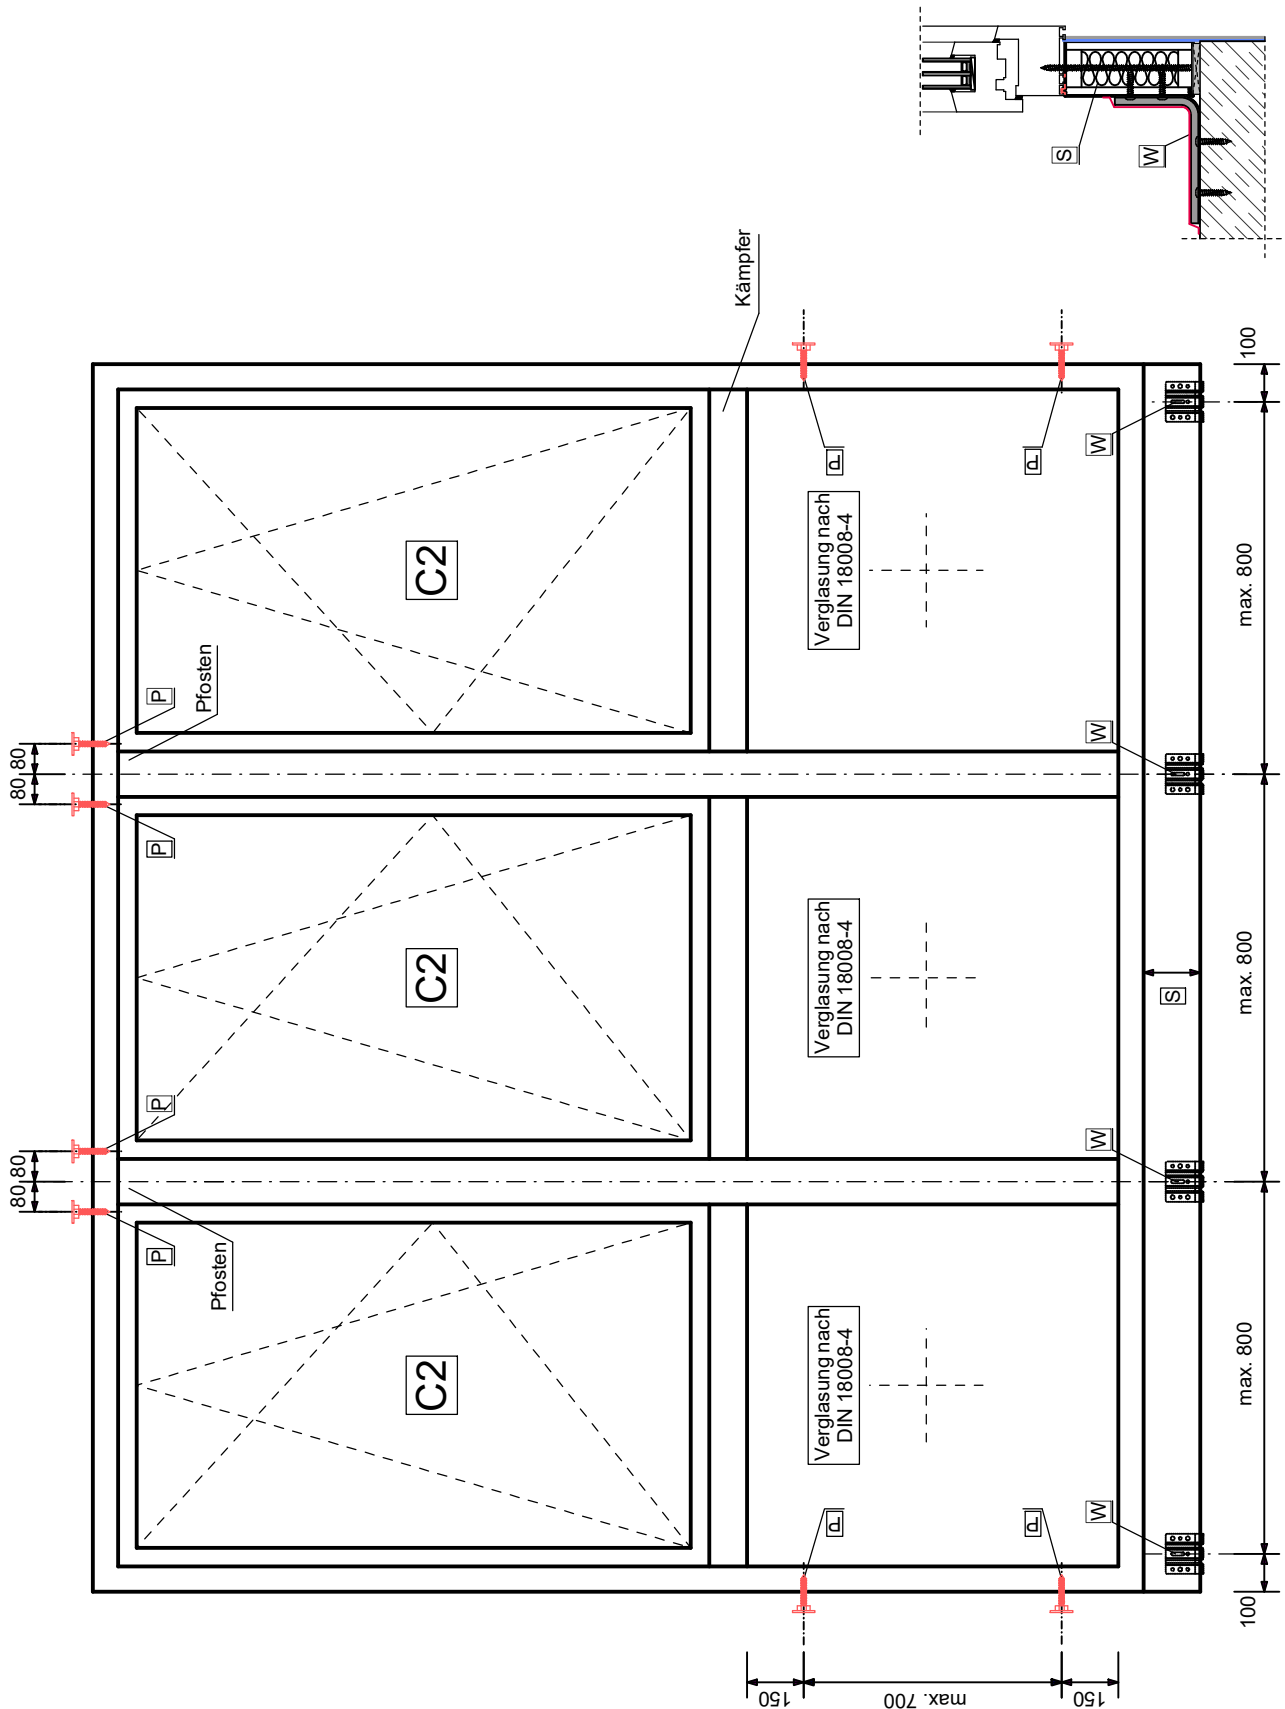

Diese Prinzipskizze verdeutlicht nur die sicherheitsrelevanten Befestigungen nach ETB - Richtlinien " Bauteile, die gegen Absturz sichern" / DIN 18008-4.
Die anderen notwendigen Befestigungspunkte richten sich nach den gängigen Befestigungsgrundlagen.